



PARCELA 56, SECTOR UR9

PLANTA SÓTANO

SUP. CERRADA: 63,13 m²
TOTAL SUP. SÓTANO: 63,13 m²

PLANTA JARDÍN 3 DORMITORIOS - 3 BAÑOS

SUP. CERRADA: 271,07 m²
TOTAL SUP. VIVIENDA: 271,07 m²
SUP. TERRAZA CUBIERTA: 46,17 m²
SUP. TERRAZA DESCUBIERTA: 63,56 m²
TOTAL SUP. TERRAZAS: 109,73 m²


BASEMENT

INTERNAL BUILT AREA: 63,13 m²
TOTAL BASEMENT AREA: 63,13 m²

GARDEN RESIDENCE

3 BEDROOMS - 3 BATHROOMS


INTERNAL BUILT AREA: 271,07 m²
TOTAL AREA: 271,07 m²
COVERED TERRACE: 46,17 m²
UNCOVERED TERRACE: 63,56 m²
TOTAL TERRACES AREAS: 109,73 m²

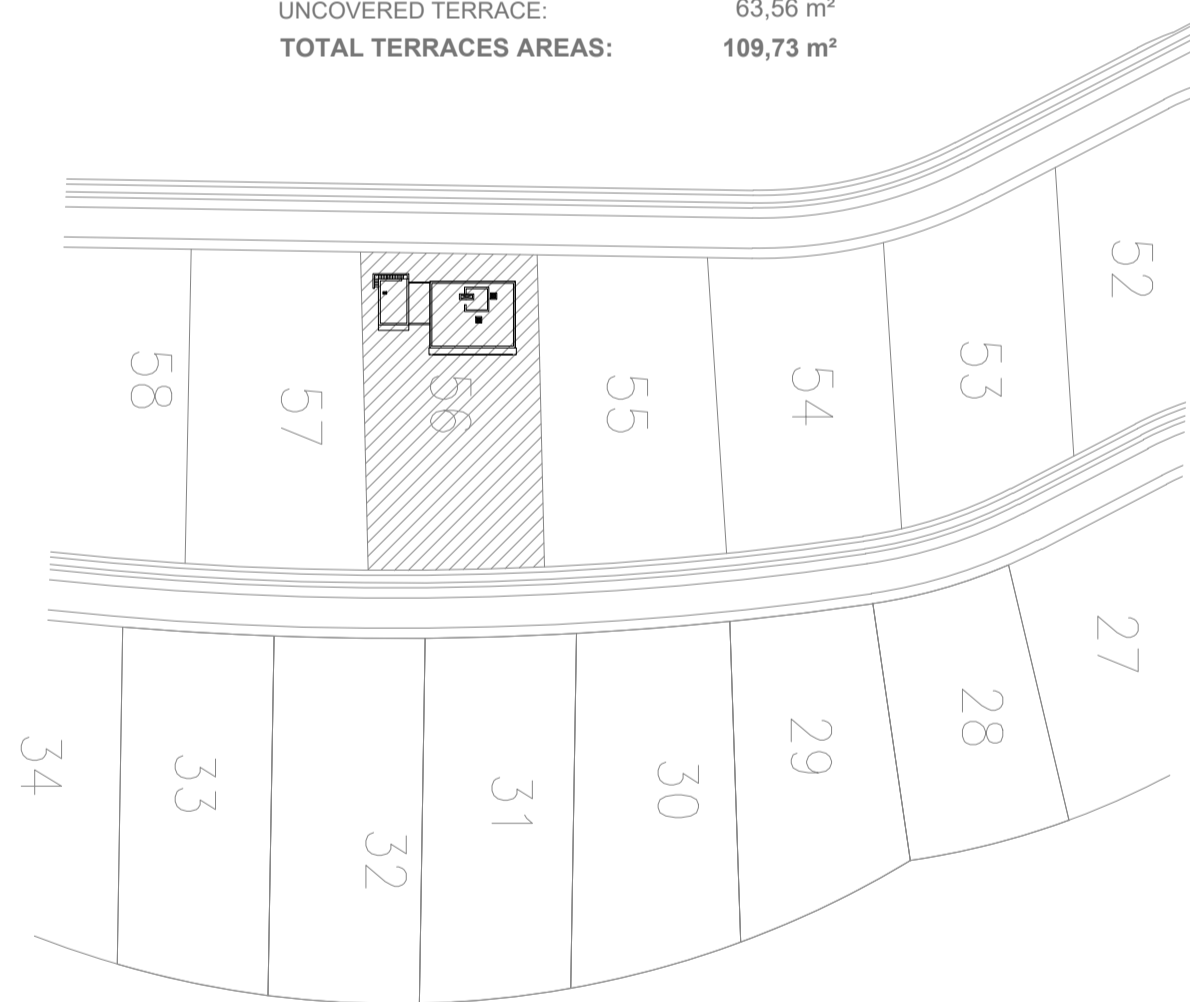


PROYECTO SINGLE HOME
TORRAS Y SIERRA ARQUITECTOS

Promueve Single Home inversiones, S.L. - Construye Single Home S.A.

Estos planos no tienen valor contractual y podrán experimentar variaciones por exigencias técnicas, legales, administrativas o a iniciativa del arquitecto director de las obras, sin que ello implique menoscabo del nivel de calidades.
Todo el mobiliario es meramente decorativo.

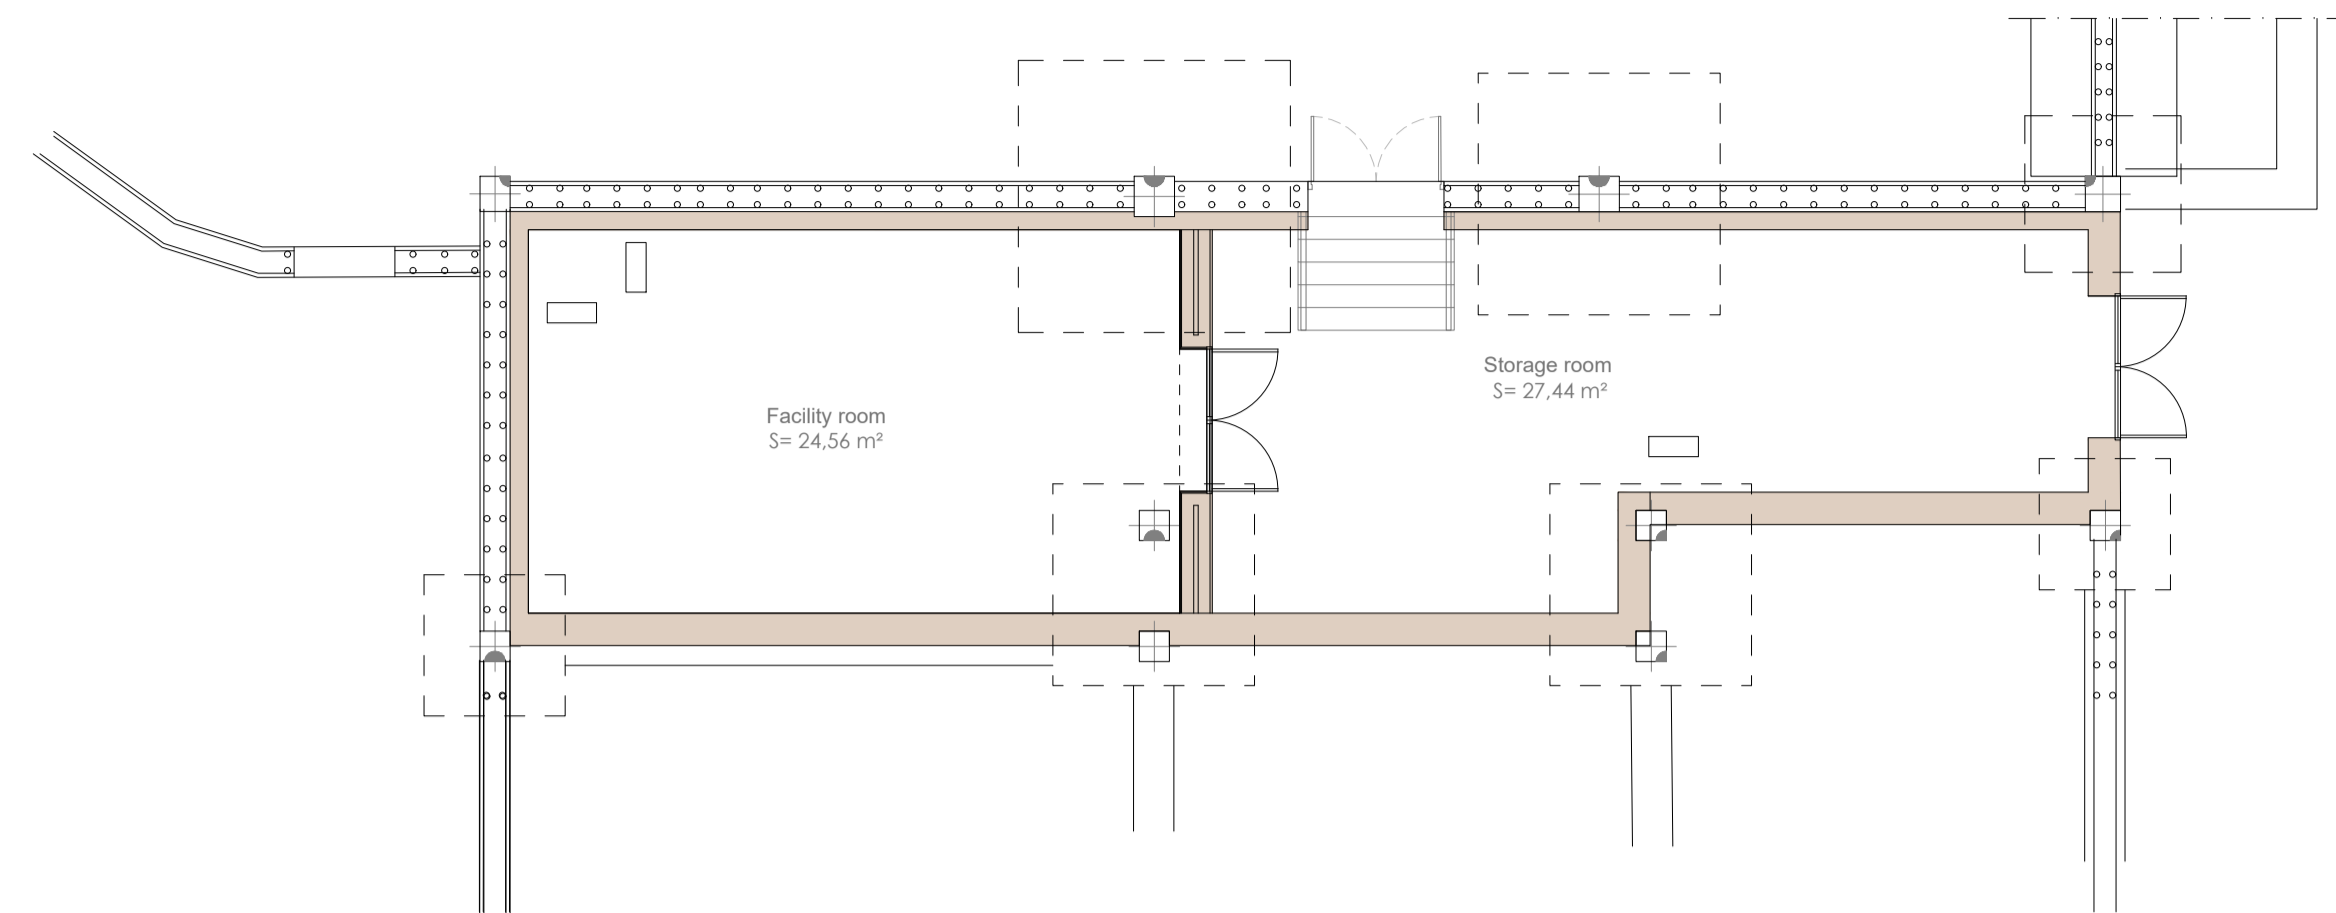

BASEMENT

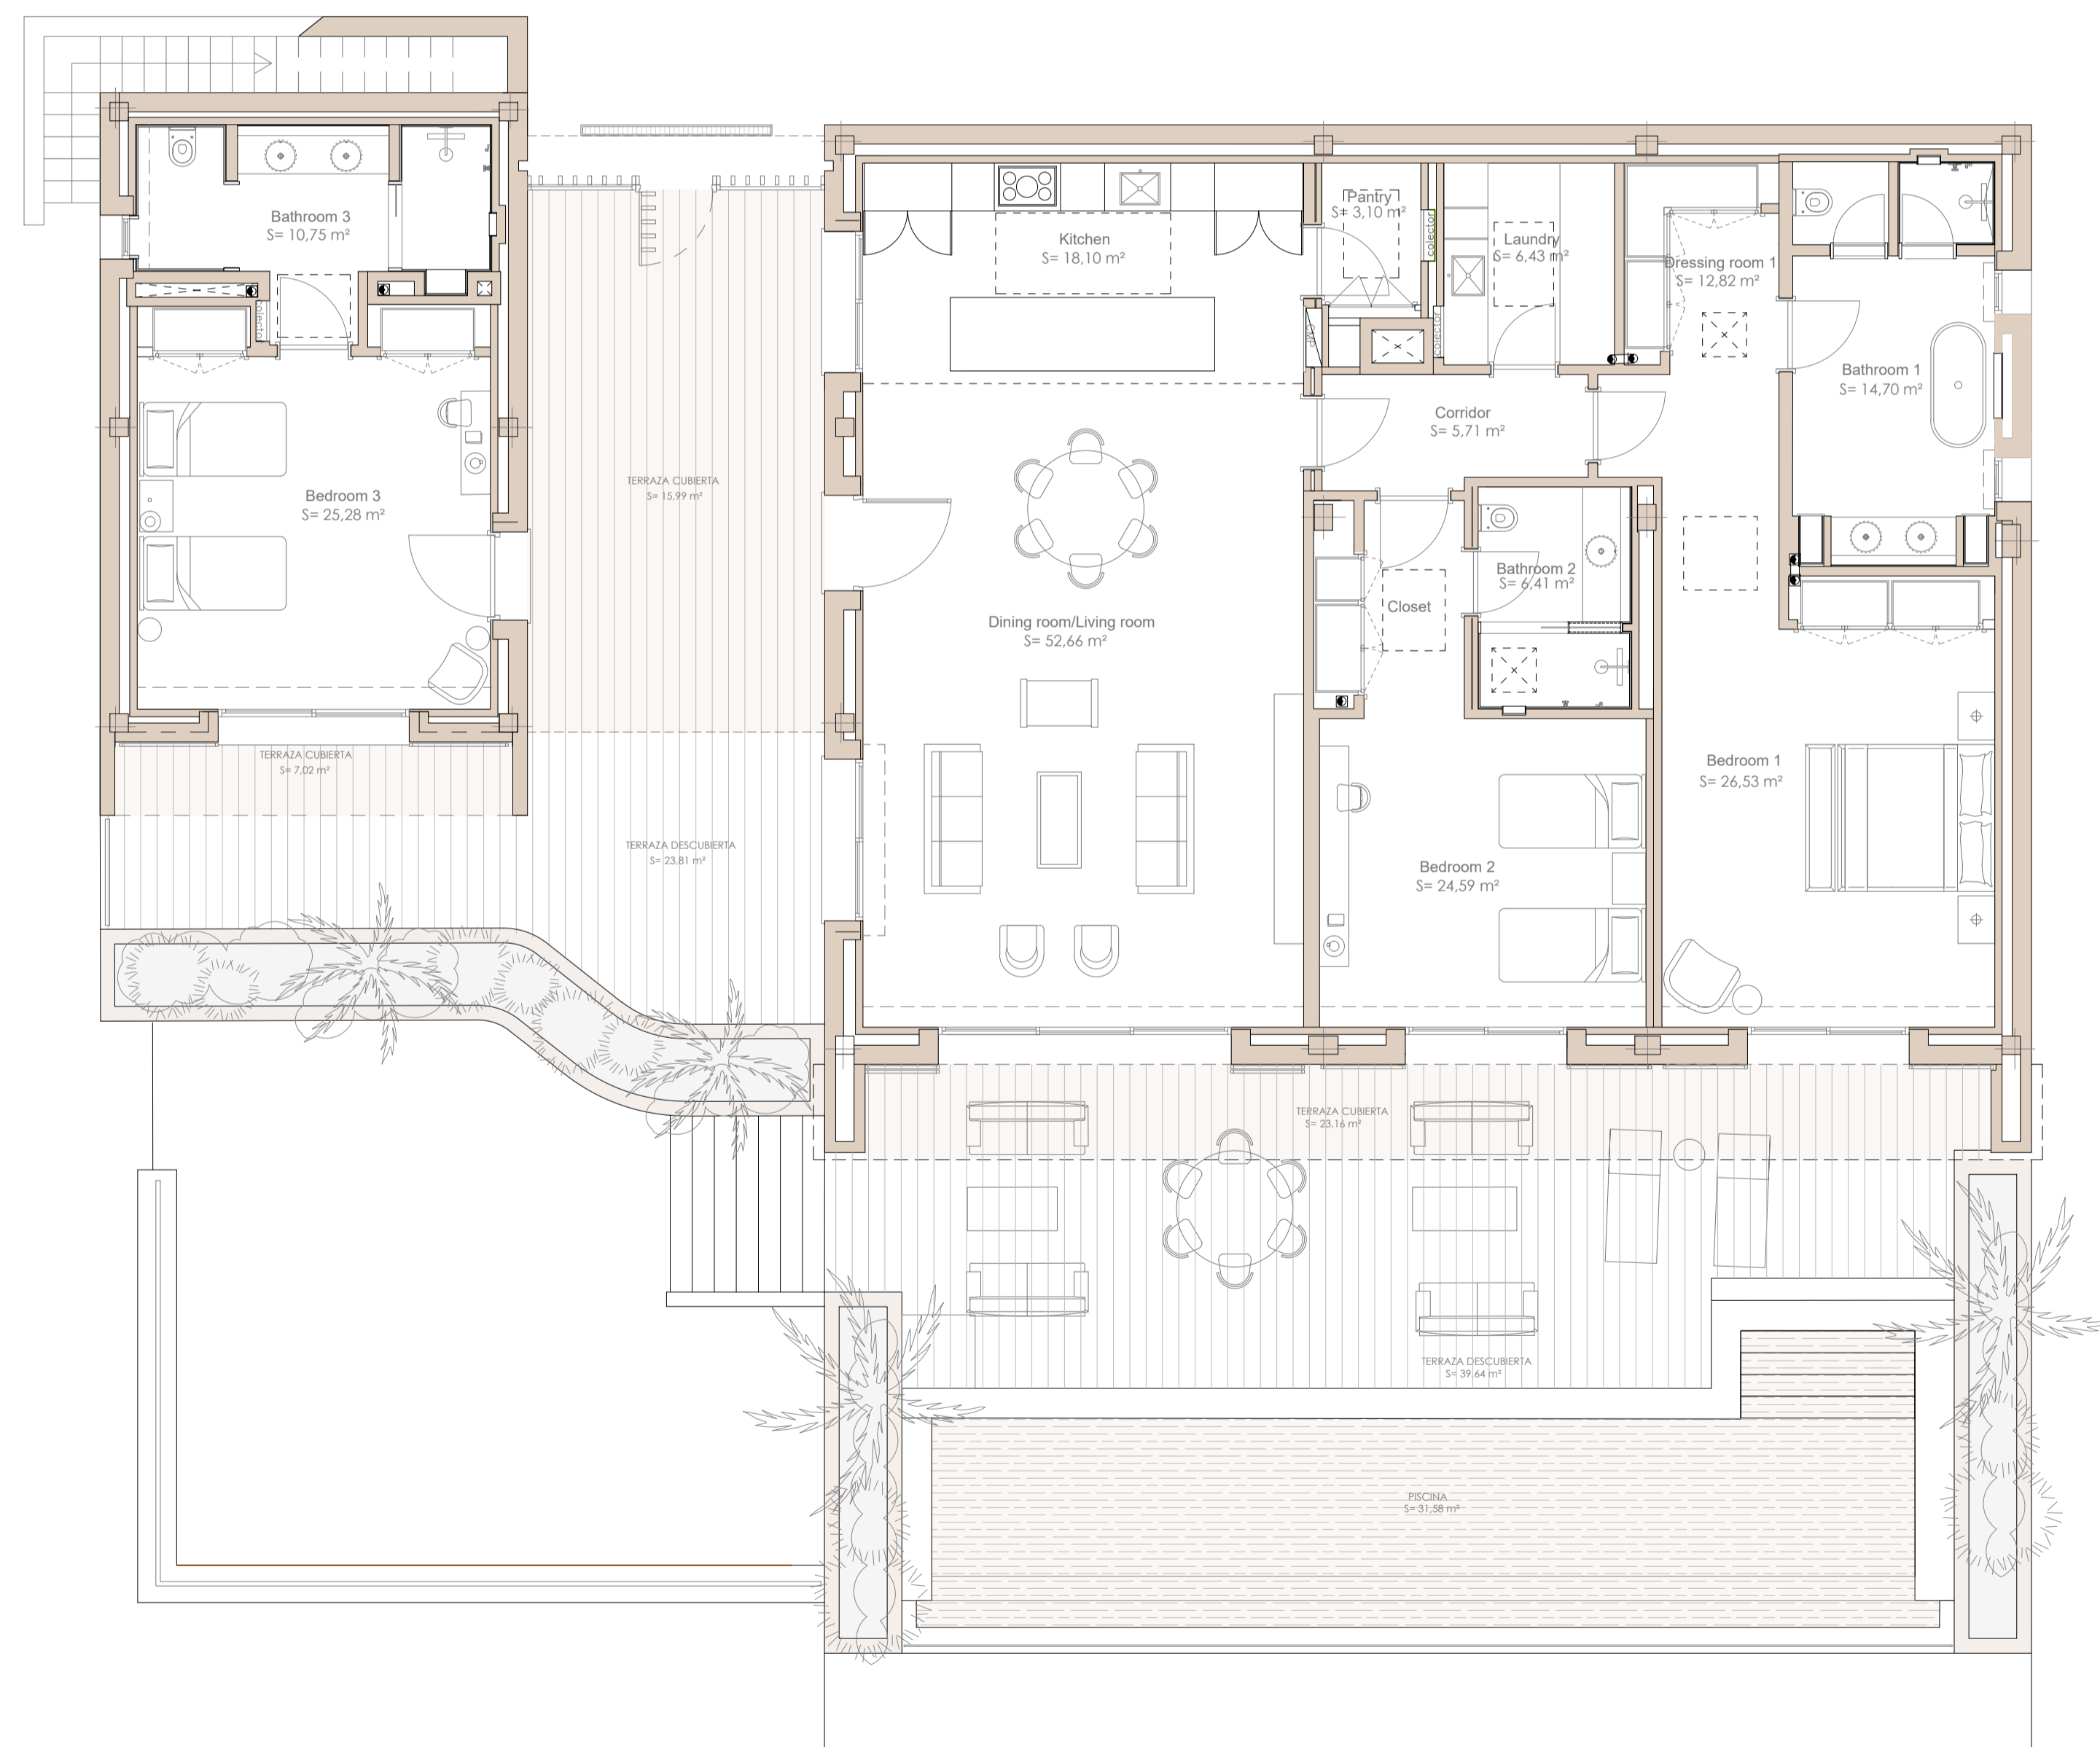

GARDEN RESIDENCE

