

Golfside - Villa 4

Valentin de Madariaga arquitecto



LEYENDA-LEGEND


PLANTA ENTRADA-ENTRY LEVEL

<i>Planta Entrada</i>	278,40 m ²
<i>Entry Level</i>	2.996 ft ²
<i>Porches terrazas</i>	94,80 m ²
<i>Porchs terraces</i>	1.020 ft ²

<i>Total/Total</i>	640,48 m ² /6.894 ft ²
<i>Porches terrazas/Porches terraces</i>	263,64 m ² /2.837 ft ²
<i>Patio/Patio</i>	32,59 m ² / 350 ft ²
<i>Ext. pavimento/Paved external</i>	149,59 m ² /1.610 ft ²
<i>Parcela/Plot Area</i>	...1.851 m ² /19.924 ft ²

5 Dormitorios/5 Bedroom

5,5 Baños/5,5 Bathroom

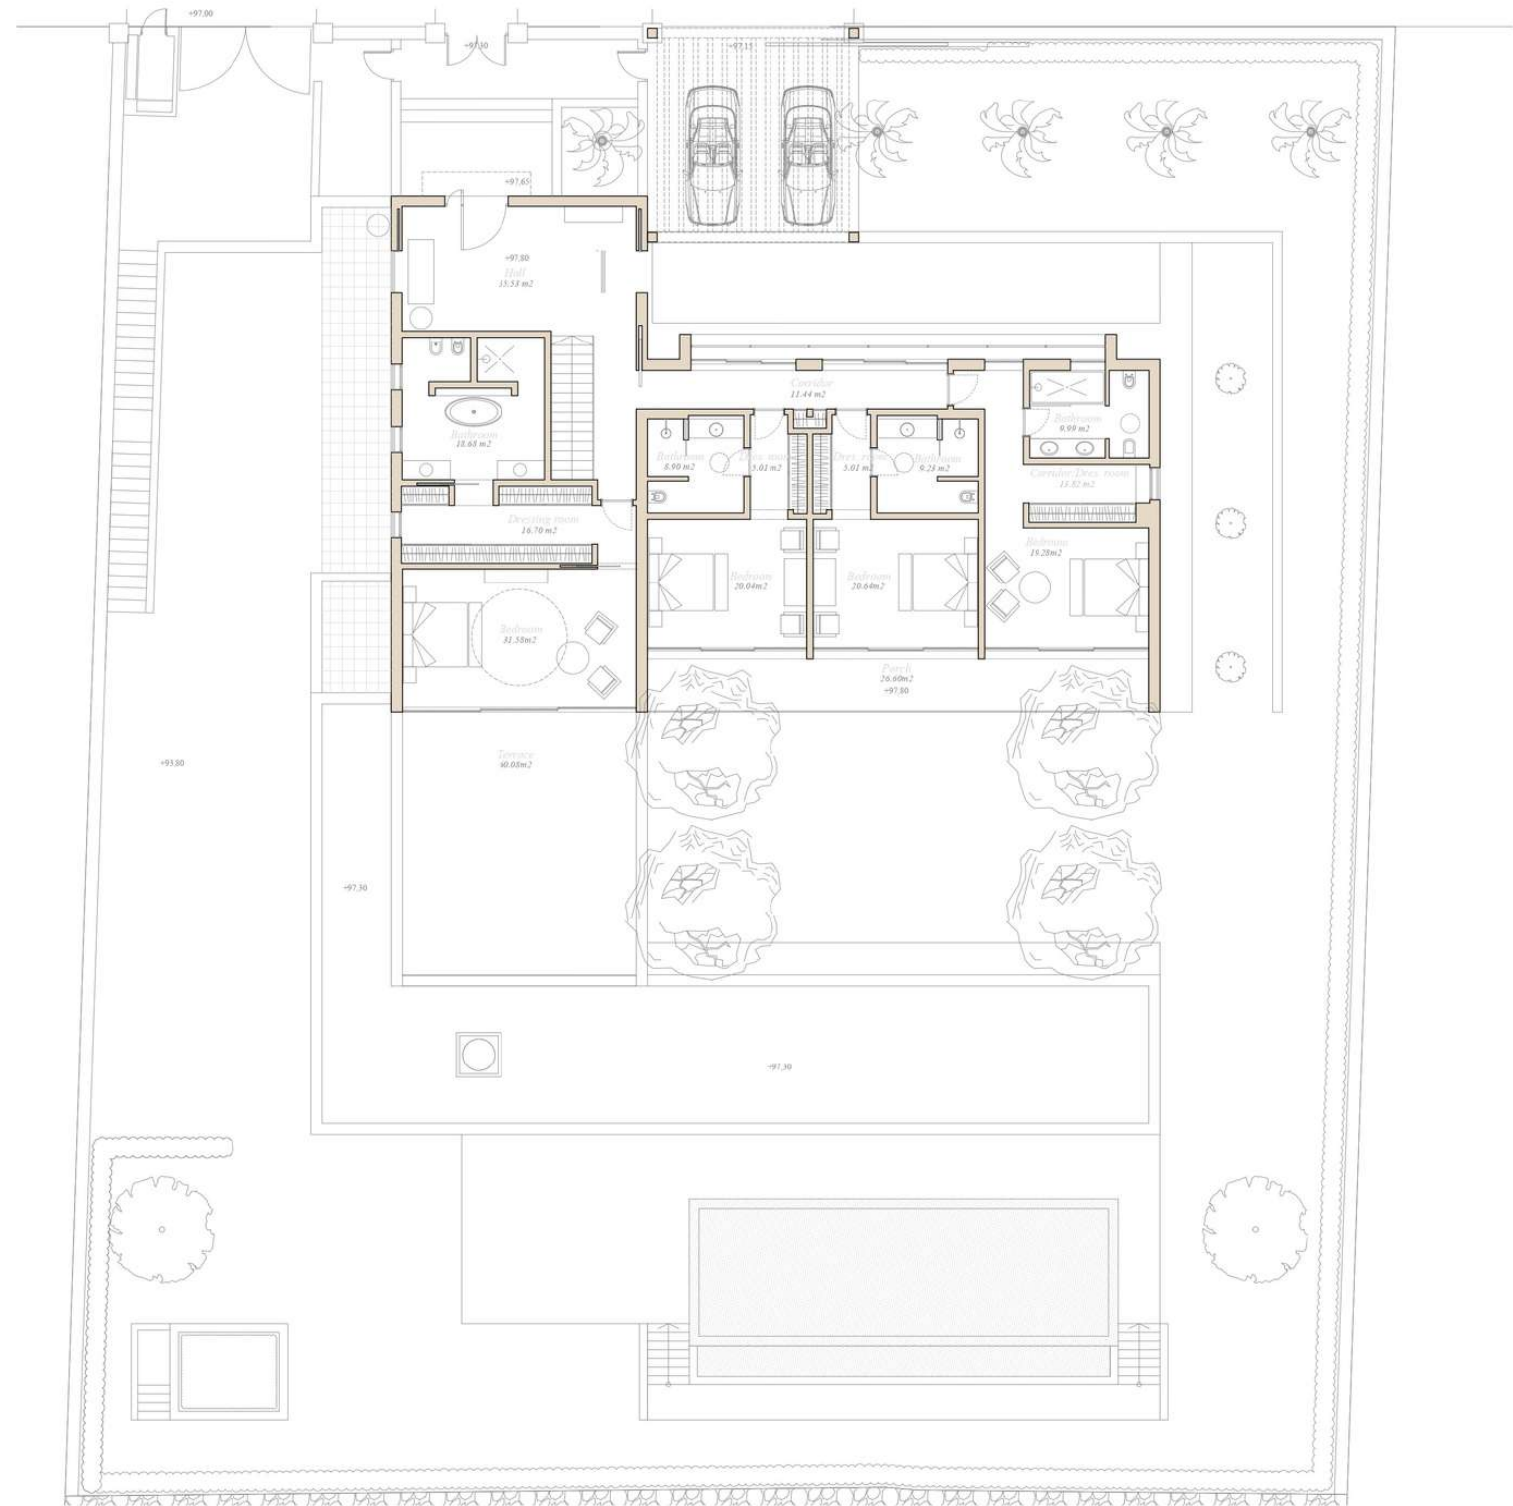

Promueve Single Home Inversiones, S.L. - Construye Single Home S.A.


Estos planos no tienen valor contractual y podrán experimentar variaciones por exigencias técnicas, legales, administrativas o a iniciativa del arquitecto director de las obras, sin que ello implique menoscabo del nivel de calidades. Todo el mobiliario es meramente decorativo.



Golfside - Villa 4



LEYENDA-LEGEND

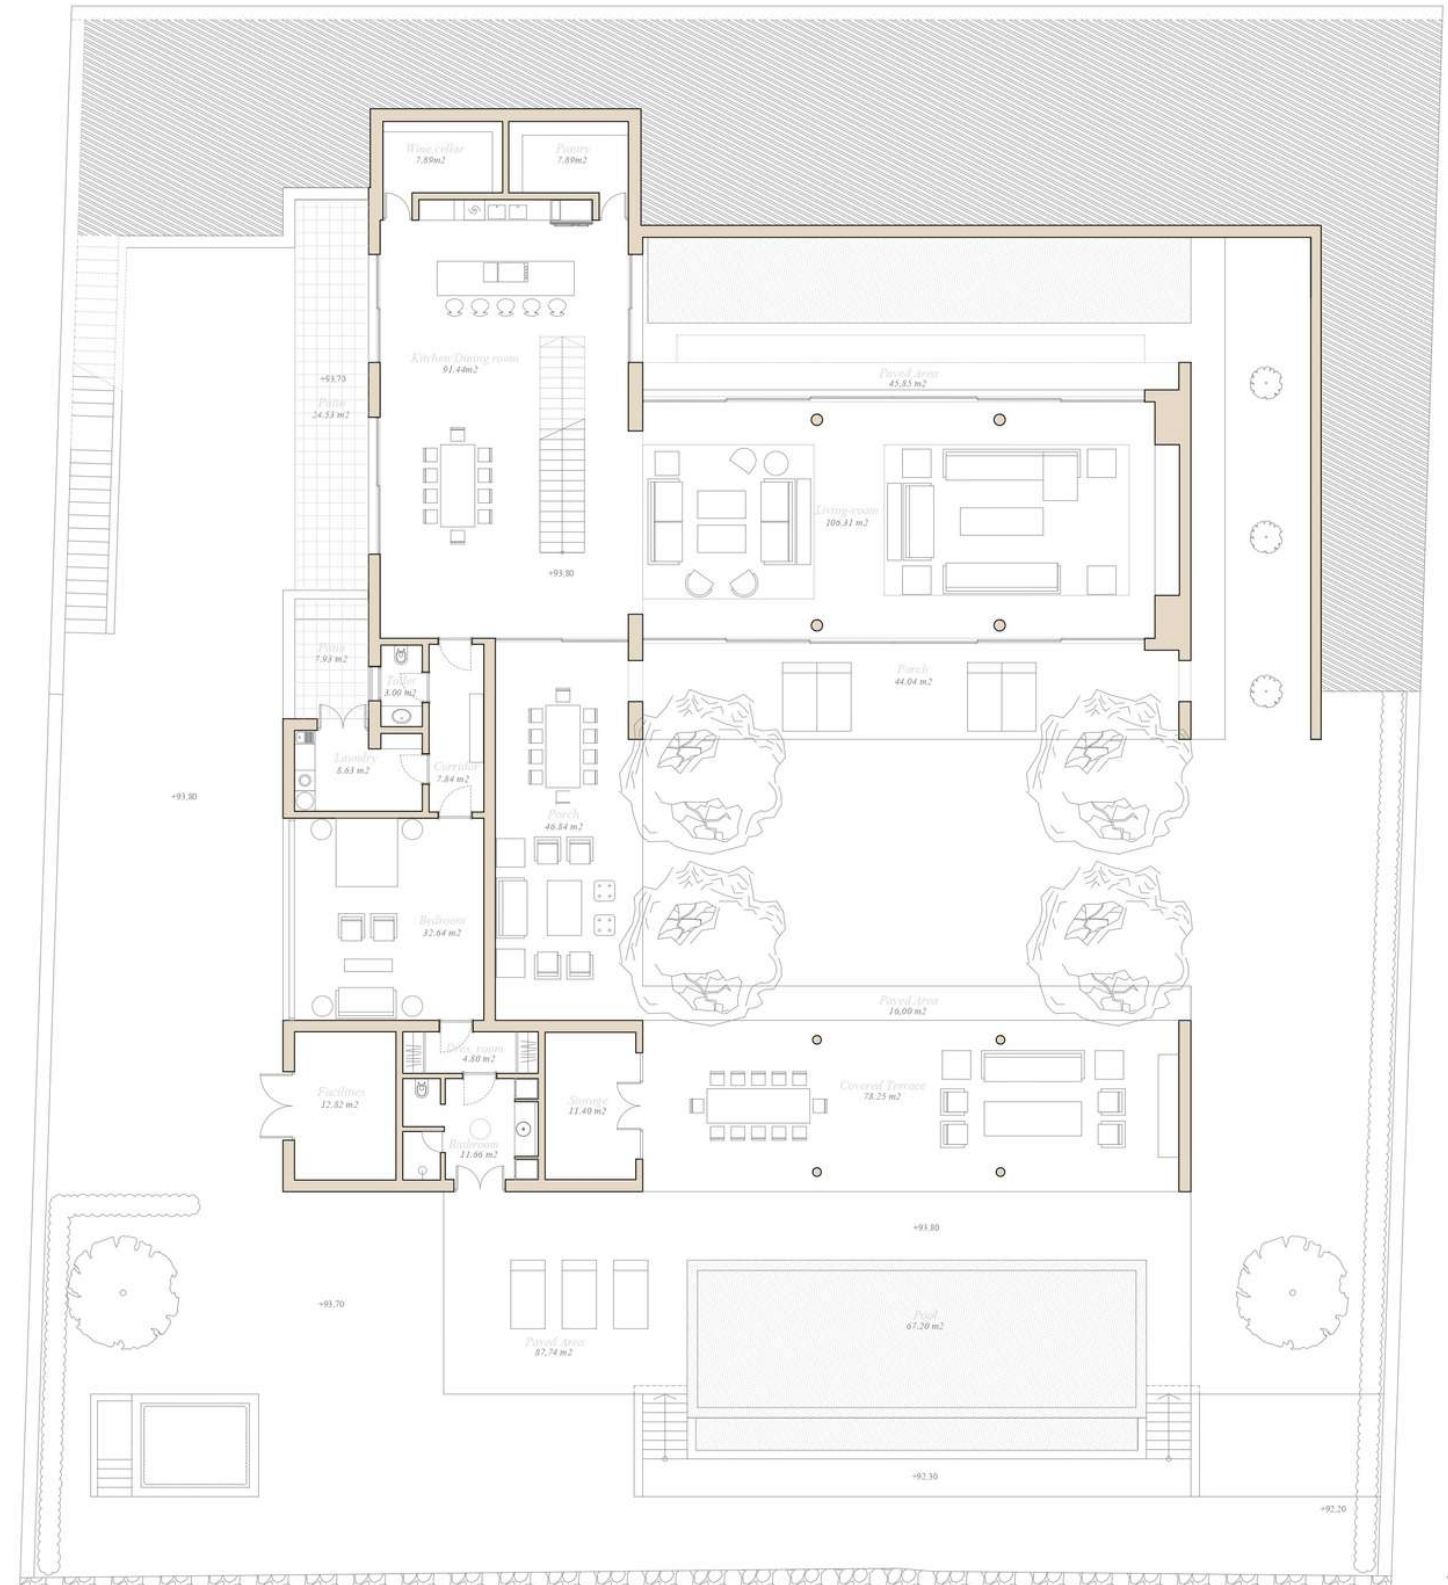

Promueve Single Home Inversiones, S.L. - Construye Single Home S.A.

Estos planos no tienen valor contractual y podrán experimentar variaciones por exigencias técnicas, legales, administrativas o a iniciativa del arquitecto director de las obras, sin que ello implique menoscabo del nivel de calidades. Todo el mobiliario es meramente decorativo.

Golfside - Villa 4

Valentín de Madariaga arquitecto




LEYENDA-LEGEND

IMPLANTACIÓN-GENERAL LAYOUT

<i>Planta Entrada/Entry Level</i>	<i>....278,40 m²/2.996 ft²</i>
<i>Planta Jardín/Garden Level</i>	<i>....362,08 m²/3.897 ft²</i>
<i>Total/Total</i>	<i>....640,48 m²/6.894 ft²</i>
<i>Porches terrazas/Porches terraces</i>	<i>....263,64 m²/2.837 ft²</i>
<i>Patio/Patio</i>	<i>.....32,59 m² /350 ft²</i>
<i>Ext. pavimento/Paved external</i>	<i>....149,59 m²/1.610 ft²</i>
<i>Parcela/Plot Area</i>	<i>...1.851 m²/19.924 ft²</i>

5 Dormitorios/5 Bedroom

5,5 Baños/5,5 Bathroom

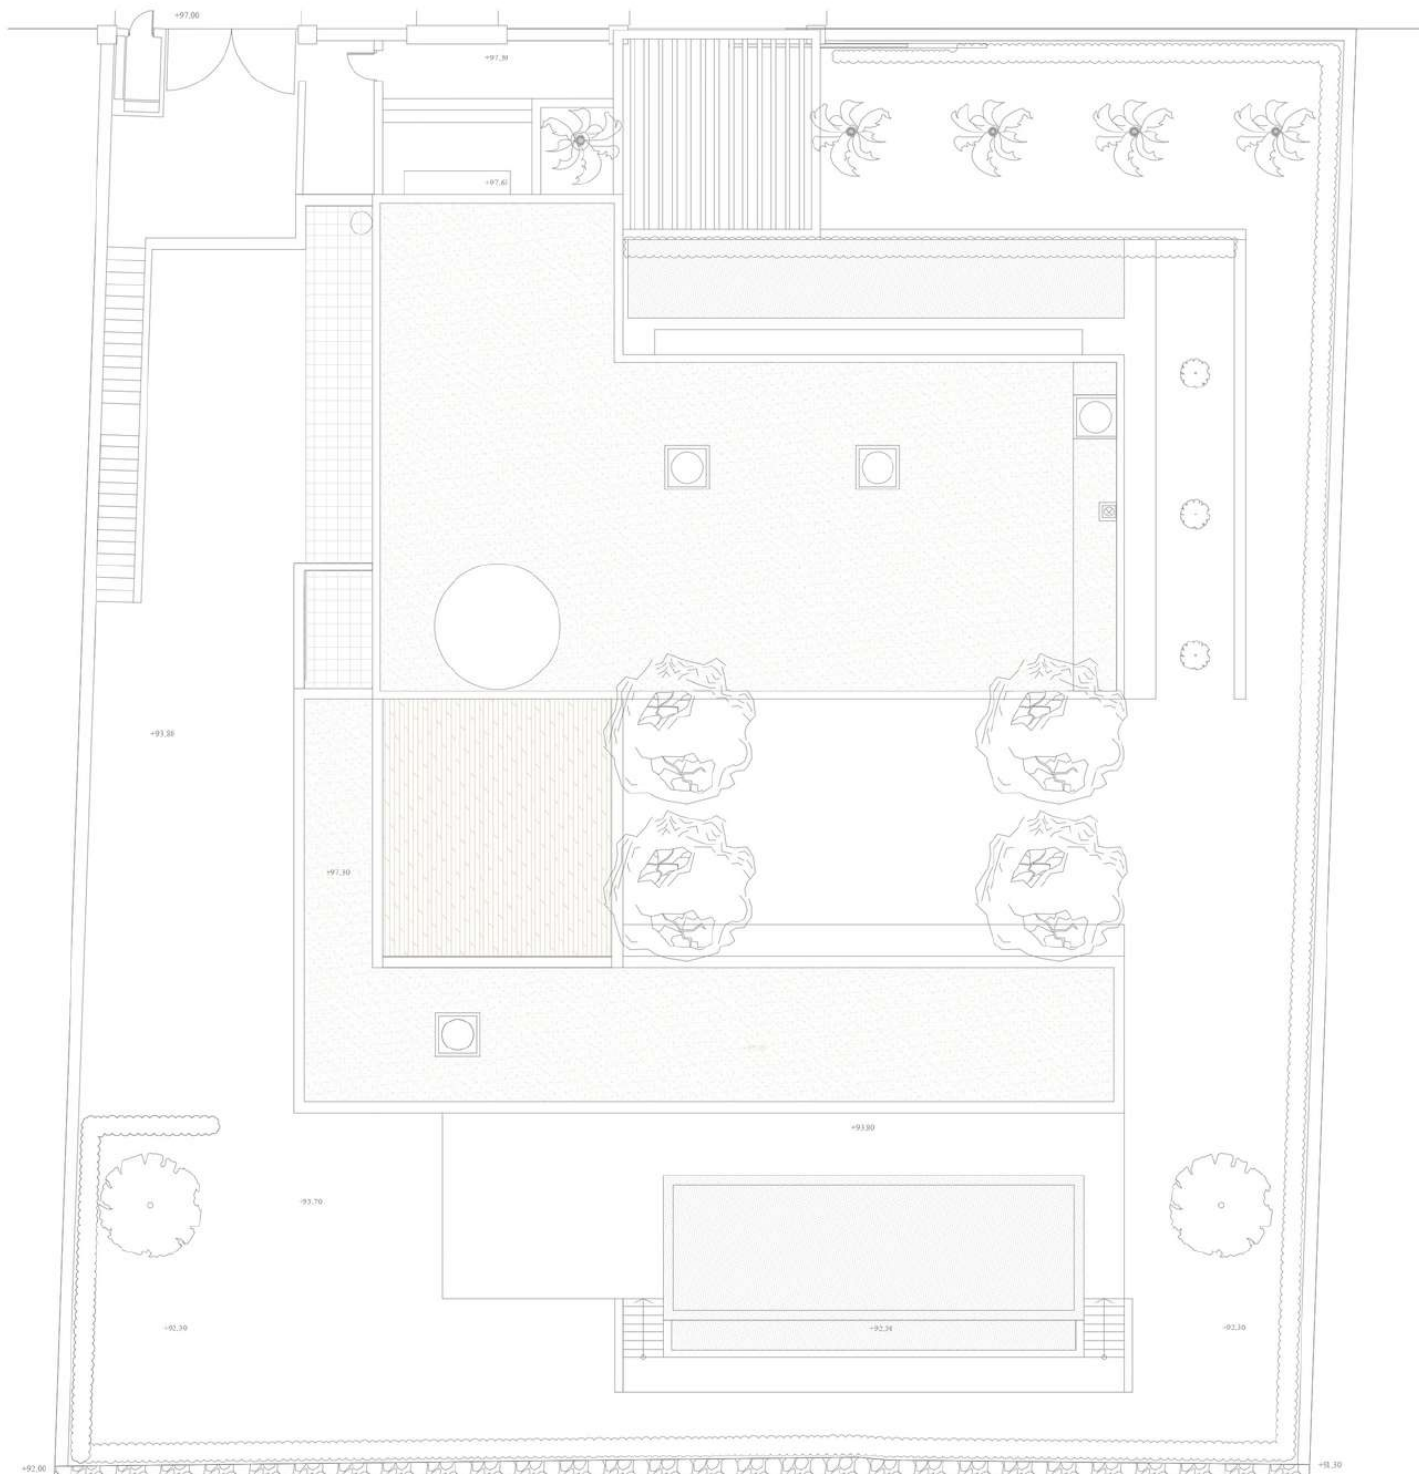

Promueve Single Home Inversiones, S.L. - Construye Single Home S.A.

Estos planos no tienen valor contractual y podrán experimentar variaciones por exigencias técnicas, legales, administrativas o a iniciativa del arquitecto director de las obras, sin que ello implique menoscabo del nivel de calidades. Todo el mobiliario es meramente decorativo.