

LAS ALBERCAS



EDIFICIO 1
PLANTA ÁTICO


4 DORMITORIOS - 4,5 BAÑOS

SUP. CERRADA:	391,98 m²
SUP. TERRAZA CUBIERTA:	155,28 m²
SUP. TERRAZA DESCUBIERTA:	306,19 m²
PISCINA:	62,15 m²
PLAZA DE GARAJE n.5:	19,59 m²
PLAZA DE GARAJE n.6:	18,21 m²
TRASTERO n.1:	33,53 m²

BUILDING 1
PENTHOUSE

4 BEDROOMS - 4,5 BATHROOMS

INTERNAL BUILT AREA:	391,98 m²
COVERED TERRACE:	155,28 m²
UNCOVERED TERRACE:	306,19 m²
SWIMMING POOL:	62,15 m²
PARKING SPACE n.5:	19,59 m²
PARKING SPACE n.6:	18,21 m²
STORAGE ROOM n.1:	33,53 m²

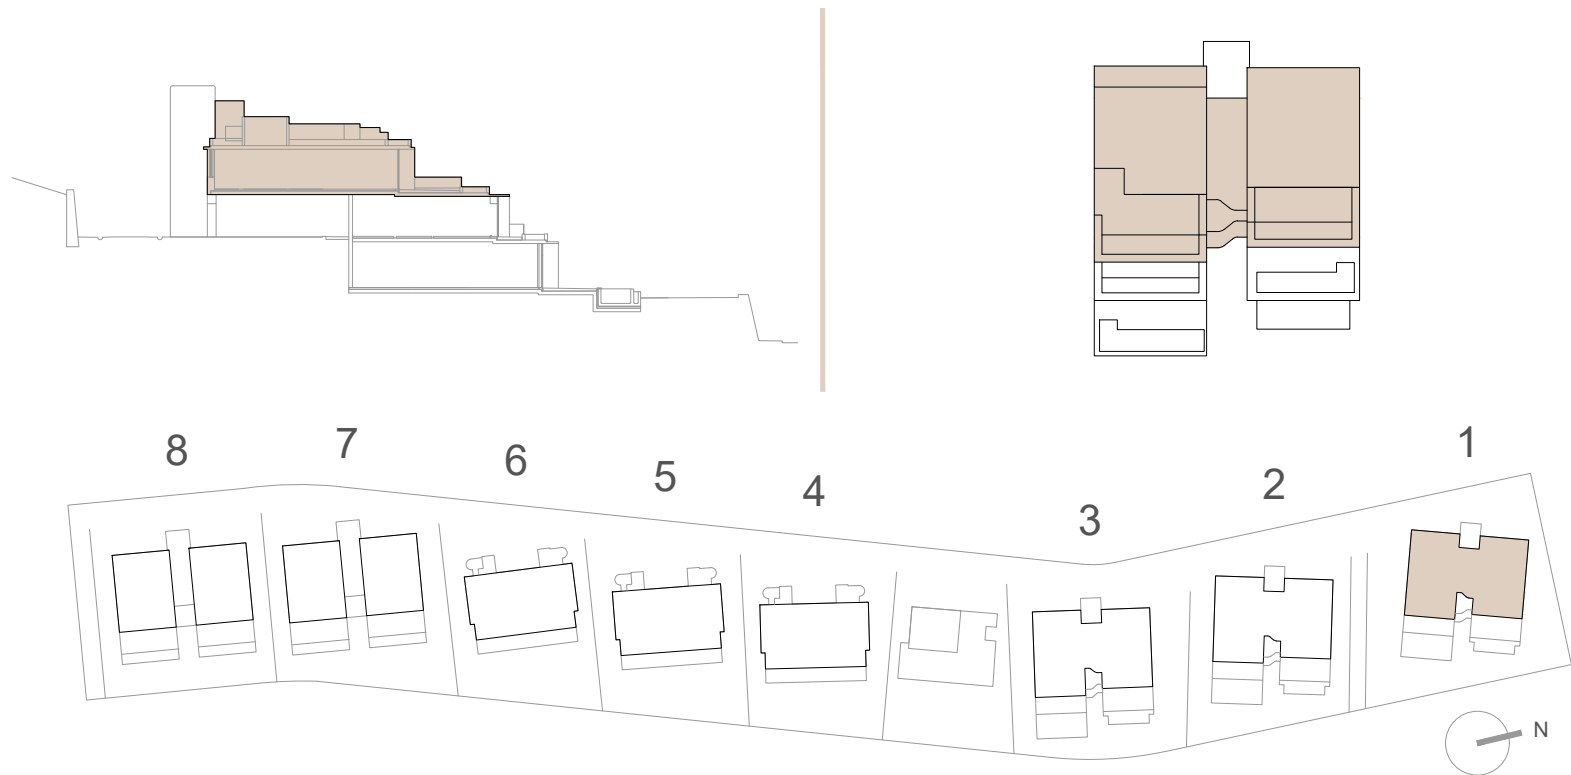

PROYECTO SINGLE HOME
TORRAS Y SIERRA A R Q U I T E C T O S

Promueve Single Home inversiones, S.L. - Construye Single Home S.A.

Estos planos no tienen valor contractual y podrán experimentar variaciones por exigencias técnicas, legales, administrativas o a iniciativa del arquitecto director de las obras, sin que ello implique menoscabo del nivel de calidades.
Todo el mobiliario es meramente decorativo.

